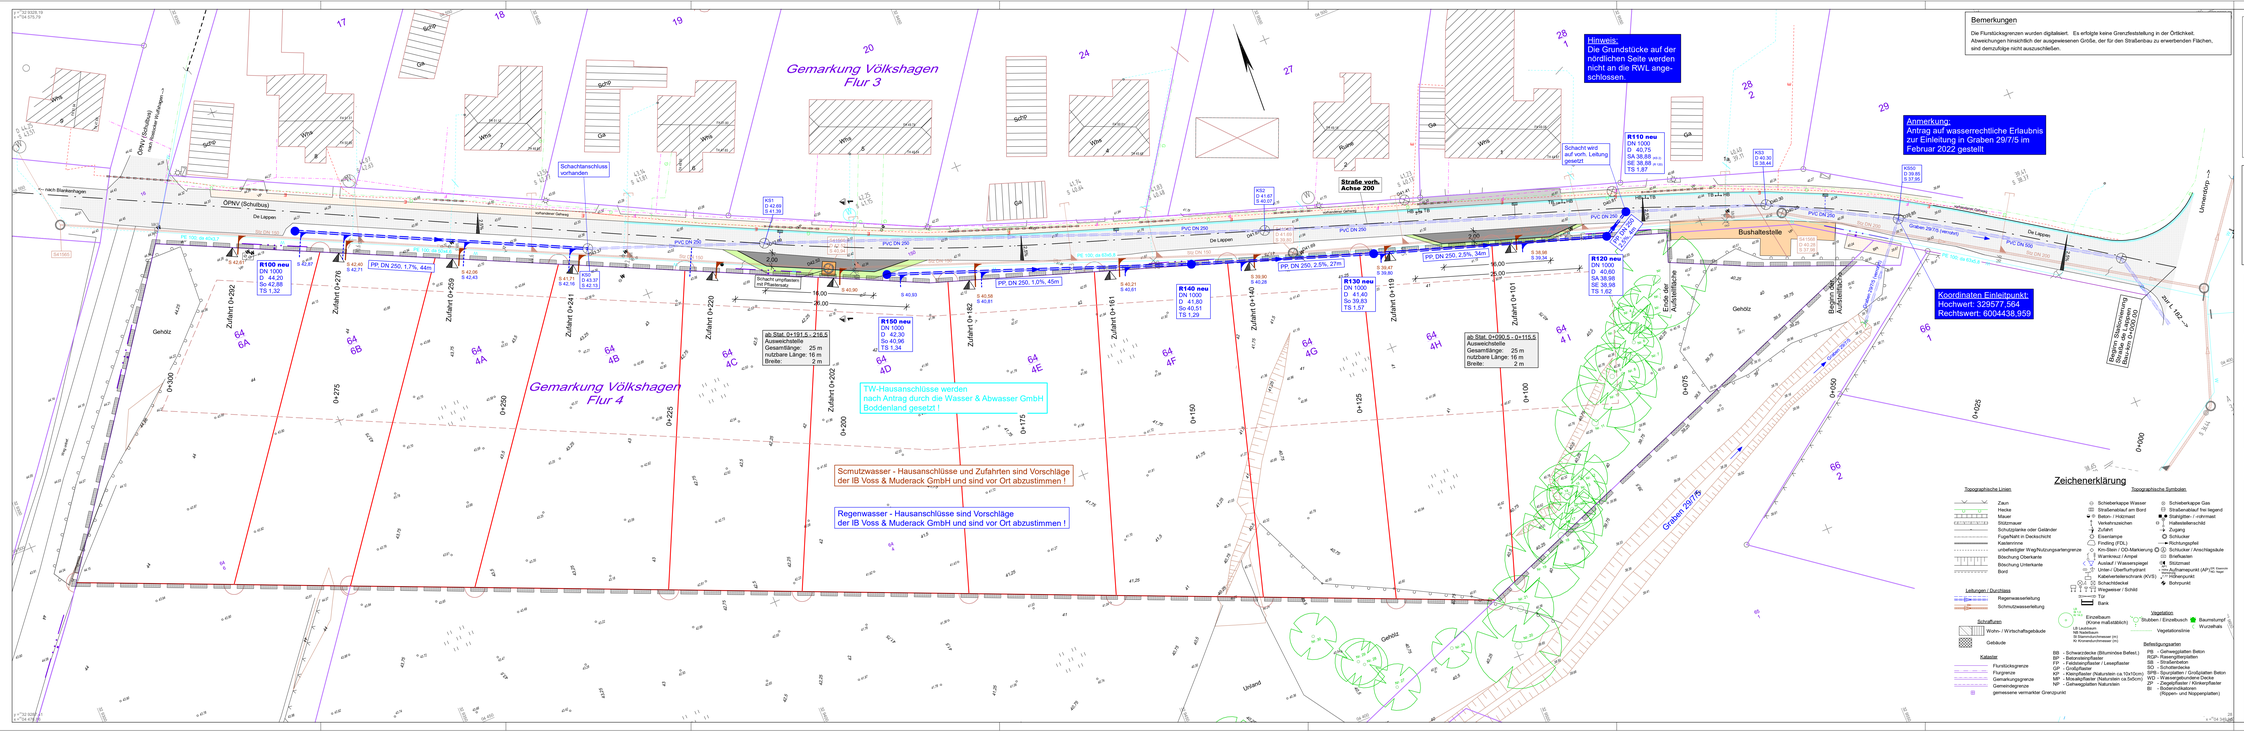

Bemerkungen

Die Flurstückagrenzen wurden digitalisiert. Es erfolgte keine Grenzfeststellung in der Örtlichkeit. Abweichungen hinsichtlich der ausgewiesenen Größe, der für den Straßenbau zu erwerbenden Flächen, sind demzufolge nicht auszuschließen.

Zeichenerklärung

Planung

- TB, HB — Tiefbord, Hochbord
- Einfassungsrinne
- Fahrbahn, Asphalt
- Ausweichstelle
- Bankett
- Fahrbahn-, bzw. Gehweggusseinlauf
- Baugrenze
- B-Plan-Grenze
- Parzellierung der künftigen Baugrundstücke
- Regenwasserleitung mit Hausanschluss
- Schmutzwasser – Hausanschluss (Vorschlag der IB V.Müll vor Ort abzustimmen)
- mögliche Zufahrt (Vorschlag der IB V.M) vor Ort abzustimmen
- Rohrsohle SW-L HL
- Rohrsohle RW-L HL

Versorgungsleitungen vorhanden

- W — Trinkwasserleitung
- Schmutzwasserleitung < DN 200
- Schmutzwasserleitung DN 200
- Regenwasserleitung
- E — Energiekabel NS
- Fernmelde-, Erdkabel
- G — Gasleitung Hochdruck
- 22 — Flurstücksgrenze und Nummer
- Flurgrenze

Hinweise

- Generell sind alle im Ausbauquerschnitt liegenden Leitungen und Kabel bei der Bauausführung zu sichern. Für die Vollständigkeit und Richtigkeit der Angaben wird keine Gewähr übernommen. Genaue Lage und Überdeckung der Leitungen und Kabel sind durch Aufgrabungen festzustellen.
- Straßenkappen und Schachtabdeckungen, soweit diese von der Baumaßnahme berührt werden, sind auf die neue Geländehöhe anzupassen (einschl. Unterlagsplatte und Unterlagsplatte)
- Im Bereich von erdverlegten Leitungen und Kabeln sind Erdarbeiten in Handschachtung durchzuführen. Die Art der Verdichtungsgeräte ist dort entsprechend zu wählen.
- Anschluß- und Grundstücksleitungen sind zu bearbeiten, sie sind nicht in den Bestandsunterlagen eingetragen.

Ingenieurbüro Voss & Muderack GmbH
Gartenstadt Dummerstorf
Alterstorfer Chaussee 3 b - 18 337 Marlow - Tel. (03 82 21) 42 47 13, Fax 42 47 29
vermessung@in-vm.de www.in-vm.de

	Datum	Name
bearbeitet	07/2021	BWI
gezeichnet	07/2021	ALE
gesichtet		

GKW Gesellschaft für
für komfortables Wohnen
Schweriner Straße 15, 19205 Dragun

	Datum	Name
gesehen		
gesichtet		

Nr.	Art der Änderung	Datum	Zeichen
2	Darstellung RWL und Einleitpunkt in Vorflut	02/2022	KPM
1	Regenwasserleitung mit Hausanschlüssen geplant, Graben entfällt	11/2021	KPM

ENTWURFS- UND GENEHMIGUNGSPLANUNG

Straße / Abschn.-Nr. / Station:

Unterlage / Blatt-Nr.: 5 / 1
Lageplan

PROJIS-Nr.: 40246

Maßstab: 1:250

Erschließung B-Plan De Lappen Völkshagen

Grundplan hergestellt:
Vermessungsbüro S. Reiche
Fritz-Reuter-Str. 13
18190 Sanitz b. Rostock

Aufnahme: 12/2018 | Feldvergleich: | Kataster: 12/2018

Lagesystem: ETRS 89 / UTM zone 33 | Höhensystem: DHHN 92 in m NHN

Projekt: 40246_K | Datei: 40246_LP_01.jpg.dwg | Objekt: 40246_LP_01.jpg

Zeichenerklärung

Topographische Linien
- Zaun
- Hecke
- Mauer
- Stützmauer
- Schutzplanke oder Geländer
- Fuge/Naht in Deckschicht
- Kabelrinne
- unbefestigter Weg/Nutzungsartengrenze
- Böschung Oberkante
- Böschung Unterkante
- Bord

Leitungen / Durchlass
- Regenwasserleitung
- Schmutzwasserleitung

Schraffuren
- Wohn- / Wirtschaftsgebäude
- Gebäude

Kataster
- Flurstücksgrenze
- Flurgrenze
- Gemarkungsgrenze
- Gemeindegrenze
- gemessene vermarkte Grenzpunkt

Topographische Symbole
- Schieberkappe Wasser
- Straßenablauf am Bord
- Beton- / Holzmast
- Verkehrszeichen
- Zufahrt
- Eisenlampe
- Findling (FDL)
- Km-Stein / OD-Markierung
- Warnkreuz / Ampel
- Auslauf / Wasserspiegel
- Unter- / Überführungsbauwerk
- Kabelverteilerschrank (KVS)
- Schachtdeckel
- Wegweiser / Schild
- Telefon Typ
- Bank
- Schieberkappe Gas
- Straßenablauf frei liegend
- Signalpfahl - / -stromast
- Hallesteinschacht
- Zugang
- Schlucker
- Richtungspfeil
- Schlucker / Anschlagsäule
- Briefkasten
- Stützmast
- Vermessungspunkt (AP) (VP, Grenzstein, Nivellementspunkt)
- Höhenpunkt
- Bohrpunkt

Vegetation
- Einzelbaum (Laub- oder Nadelbäume) (Ø Laubbaum, Nadelbaum, Kronenbreite in m, Kronendurchmesser in m)
- Stauden / Einzelbusch
- Baumreihe
- Wurzelhals
- Vegetationslinie

Befestigungsarten
- BB – Schwarzdecke (Bitumindee Bellag.)
- BP – Betonsteinpflaster
- FP – Feldsteinpflaster / Lesepflaster
- GP – Großpflaster
- KP – Kleinpflaster (Naturstein ca.10x10cm)
- KS – Kleinpflaster Naturstein ca.5x5cm)
- NP – Gehwegplatten Naturstein
- PB – Gehwegplatten Beton
- RGP– Rasengittersteinen
- SB – Straßenbeton
- SO – Schotterdecke
- SPB - Spurplatten / Großplatten Beton
- VP – Verbundpflaster Kleine Decke
- ZP – Ziegelpflaster / Klinkerpflaster
- Bi – Bodenindikatoren (Rippen- und Noppenplatten)