


ANLAGE SATZUNGEN DER STADT MARLOW

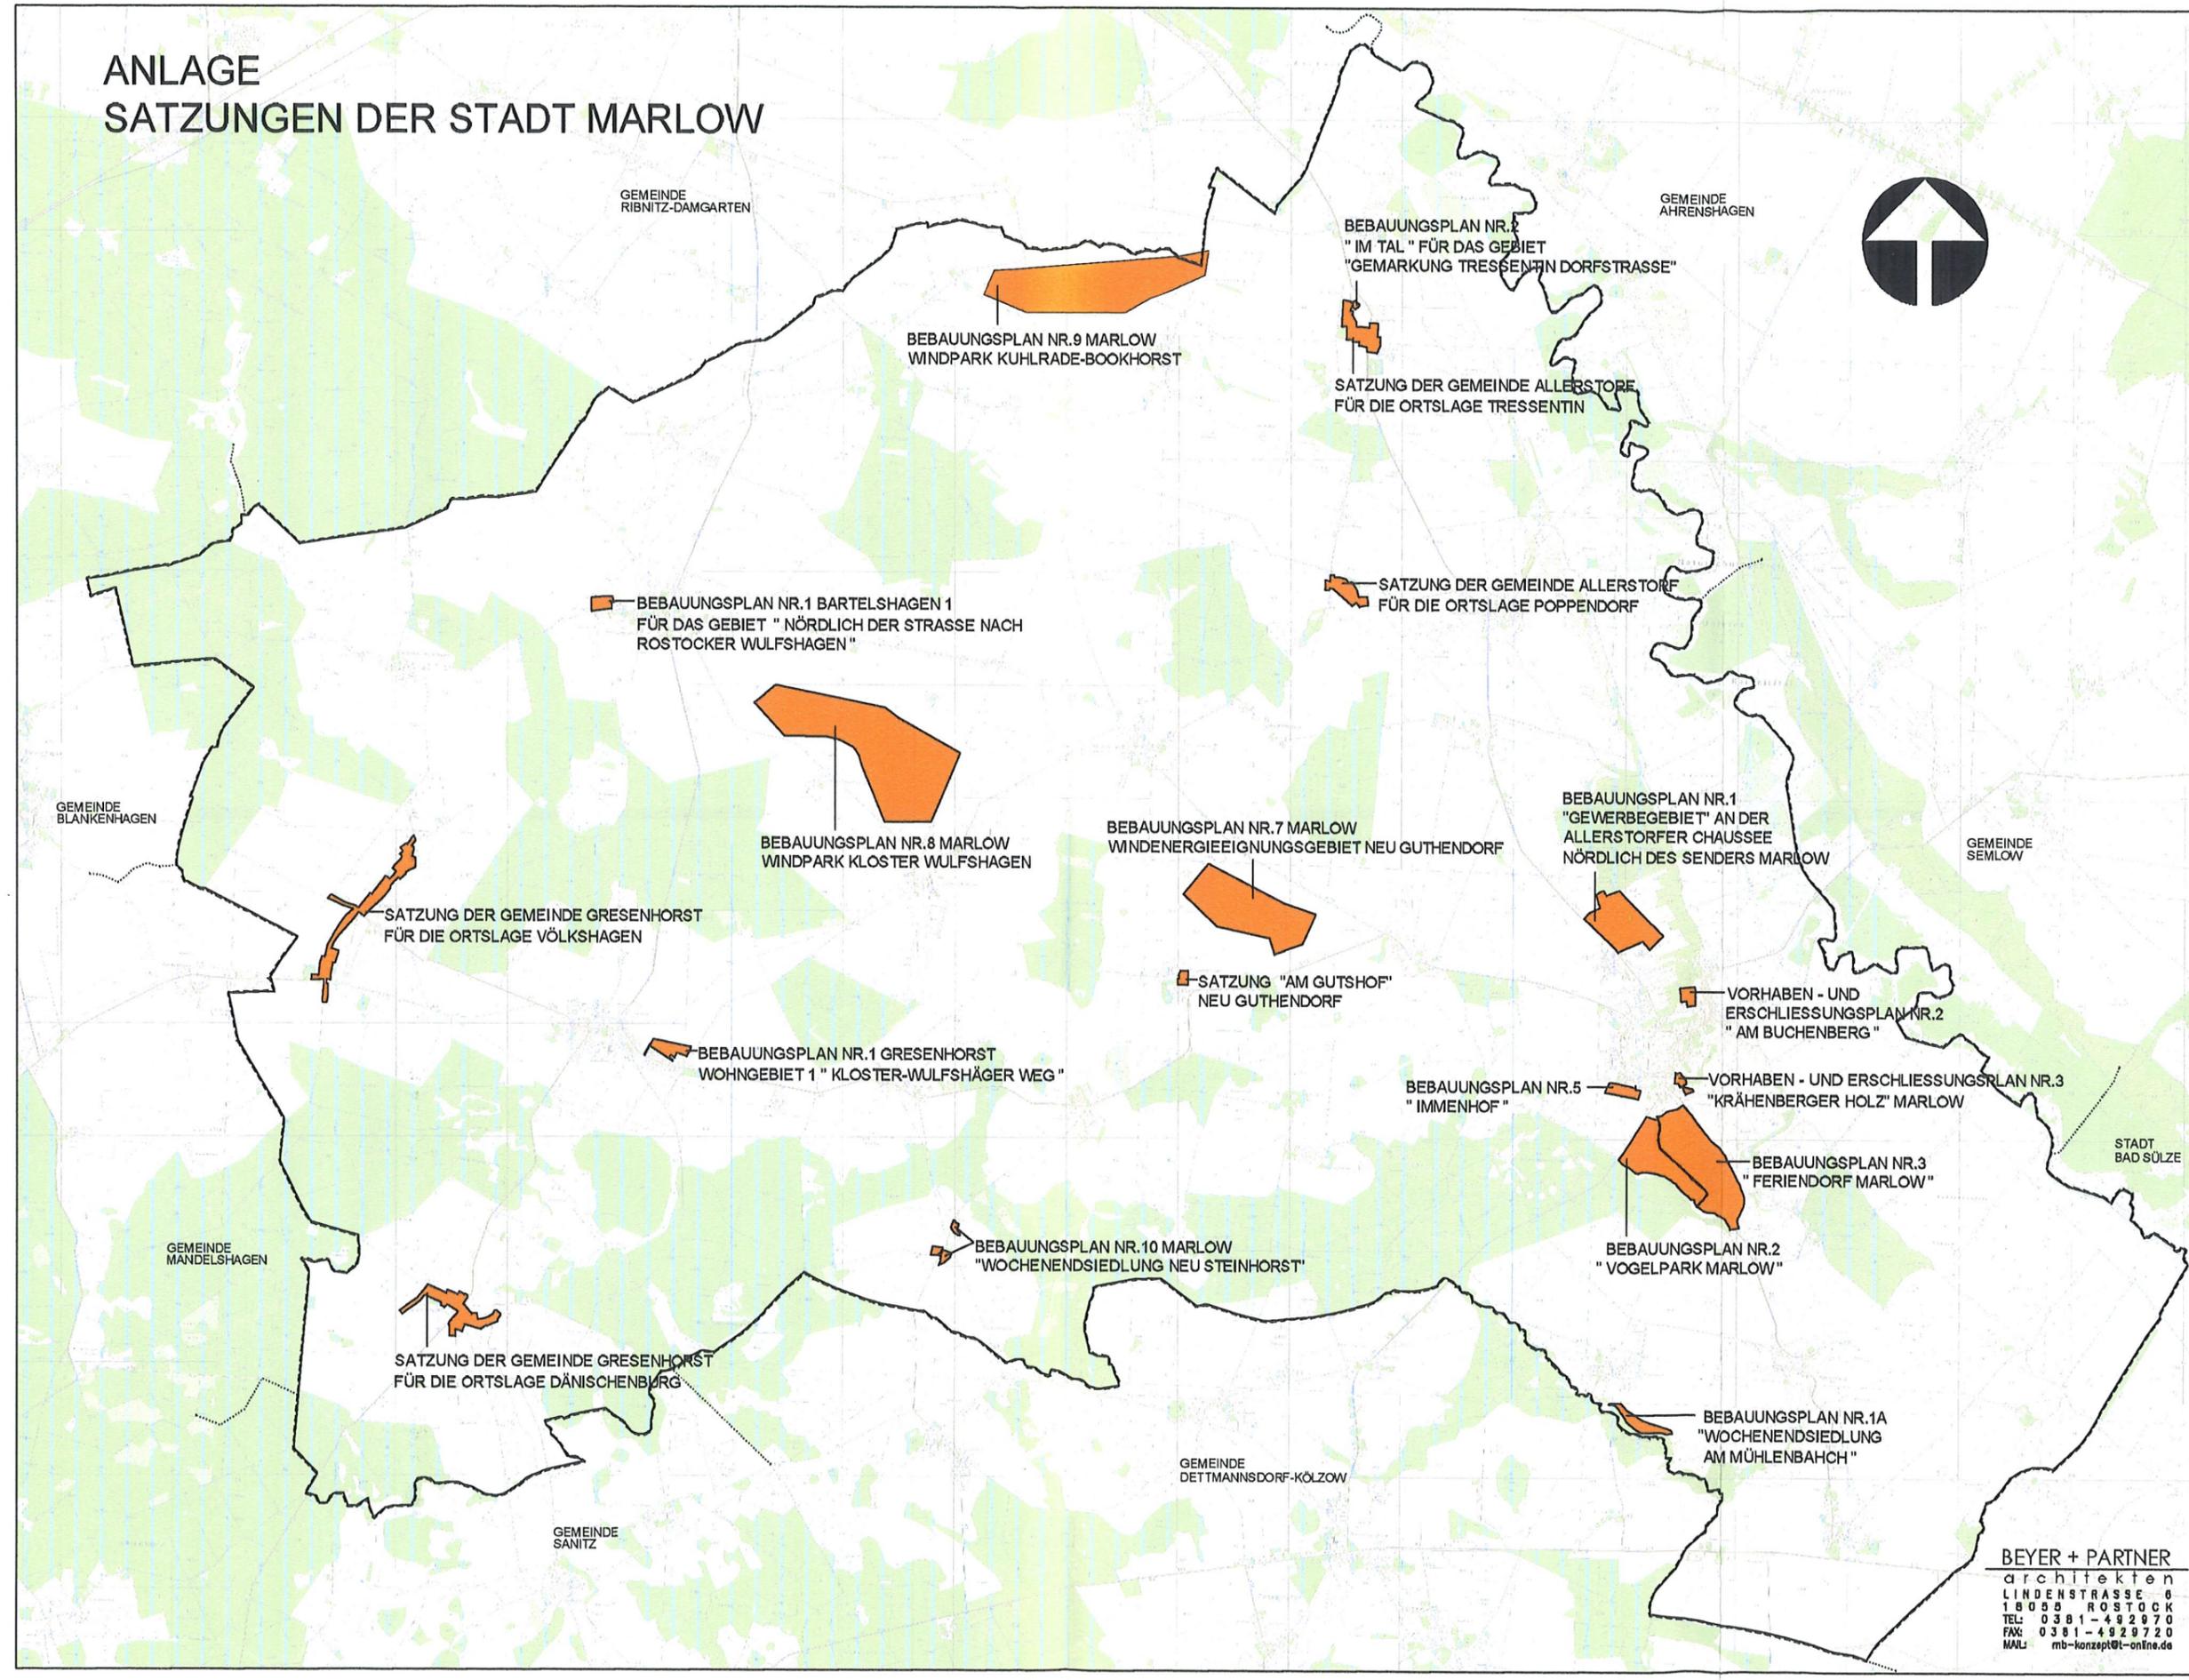

BEYER + PARTNER
architekten
LINDENSTRASSE 6
18055 ROSTOCK
TEL: 0381-492970
FAX: 0381-4929720
MAIL: mb-konzept@t-online.de